

**A tutti i Dirigenti Scolastici del Polo Galcianese**  
**Al Dirigente del Servizio Patrimonio e Sport del Comune di Prato**  
**Al Dirigente del Servizio Pubblica Istruzione e Sistema Bibliotecario del Comune di Prato**  
**Al Dirigente del Servizio Edilizia Scolastica, Patrimonio, Urbanistica della Provincia di Prato**

OGGETTO: Lavori di modifica alle viabilità interne al Polo Scolastico.  
Configurazione aree di cantiere dal 22 giugno 2022 fino al 31 agosto 2022

Gent.mi Dirigenti,

sono con la presente a comunicarVi che a far data dal 22 giugno 2022, al fine di permettere l'inizio del prossimo anno scolastico con minori disagi possibili, ci troviamo costretti ad occupare, per l'esecuzione dei lavori in un ambiente sicuro sia per i fruitori e utilizzatori degli edifici scolastici che per gli addetti ai lavori, alcuni spazi per Voi "vitali".

In particolare allego due planimetrie nelle quali sono evidenziate con una linea colore arancione le recinzioni di cantiere che saranno poste in opera, con retino rosso le aree che saranno intercluse all'accesso dei non addetti ai lavori e con una linea blu i percorsi pedonali per l'accesso agli edifici scolastici disponibili.

La conformazione del cantiere rappresentata nei grafici allegati è quella che si presenterà a regime, pertanto inizialmente potrà essere organizzata in forma ridotta in relazione alle lavorazioni che saranno avviate.

Vi prego comunque di preparaVi e preparare il personale scolastico alla situazione finale senza che Vi sia necessità di ulteriori comunicazioni.

In particolare Vi segnalo:

#### CANTIERE LATO VIA DEL MACERATOIO

L'area di cantiere, già attualmente in uso, sarà ampliata andando ad occupare tutta l'area a verde e la strada fino a ridosso degli edifici. Non sarà pertanto più possibile parcheggiare le auto e nemmeno percorrere la viabilità con mezzi privati e/o mezzi di servizio (ALIA, ecc.) e a piedi.

#### CANTIERE LATO VIA GALCIANESE

Il cantiere occuperà, nella configurazione finale, un'area molto vasta che non permetterà di utilizzare i parcheggi ad oggi presenti. I veicoli dovranno pertanto essere parcheggiati negli stalli di sosta presenti in adiacenza al fabbricato denominato "Marconcino" e attraverso il percorso pedonale ciascuno potrà raggiungere il proprio edificio scolastico.

Al fine di creare minore disagio possibile cercheremo, almeno inizialmente, di limitare l'area di cantiere alle zone indispensabili alle lavorazioni.

Vi prego di avere la massima comprensione e rimango a Vostra disposizione e a disposizione dei Vostri RSPP al fine di risolvere eventuali e improcrastinabili situazioni ad oggi non previste e che vorrete eventualmente sottoporvi.

Distinti saluti

Il D.L. e Coordinatore della Sicurezza in fase di Esecuzione


Ing. Carlo Savelli




(cell. 335-5233747 – mail: savelli@dasasrl.it – PEC: [carlo.savelli@ingpec.eu](mailto:carlo.savelli@ingpec.eu))

Allegati:

- 20220617 LAYOUT LATO VIA DEL MACERATOIO;
- 20220617 LAYOUT LATO VIA GALCIANESE

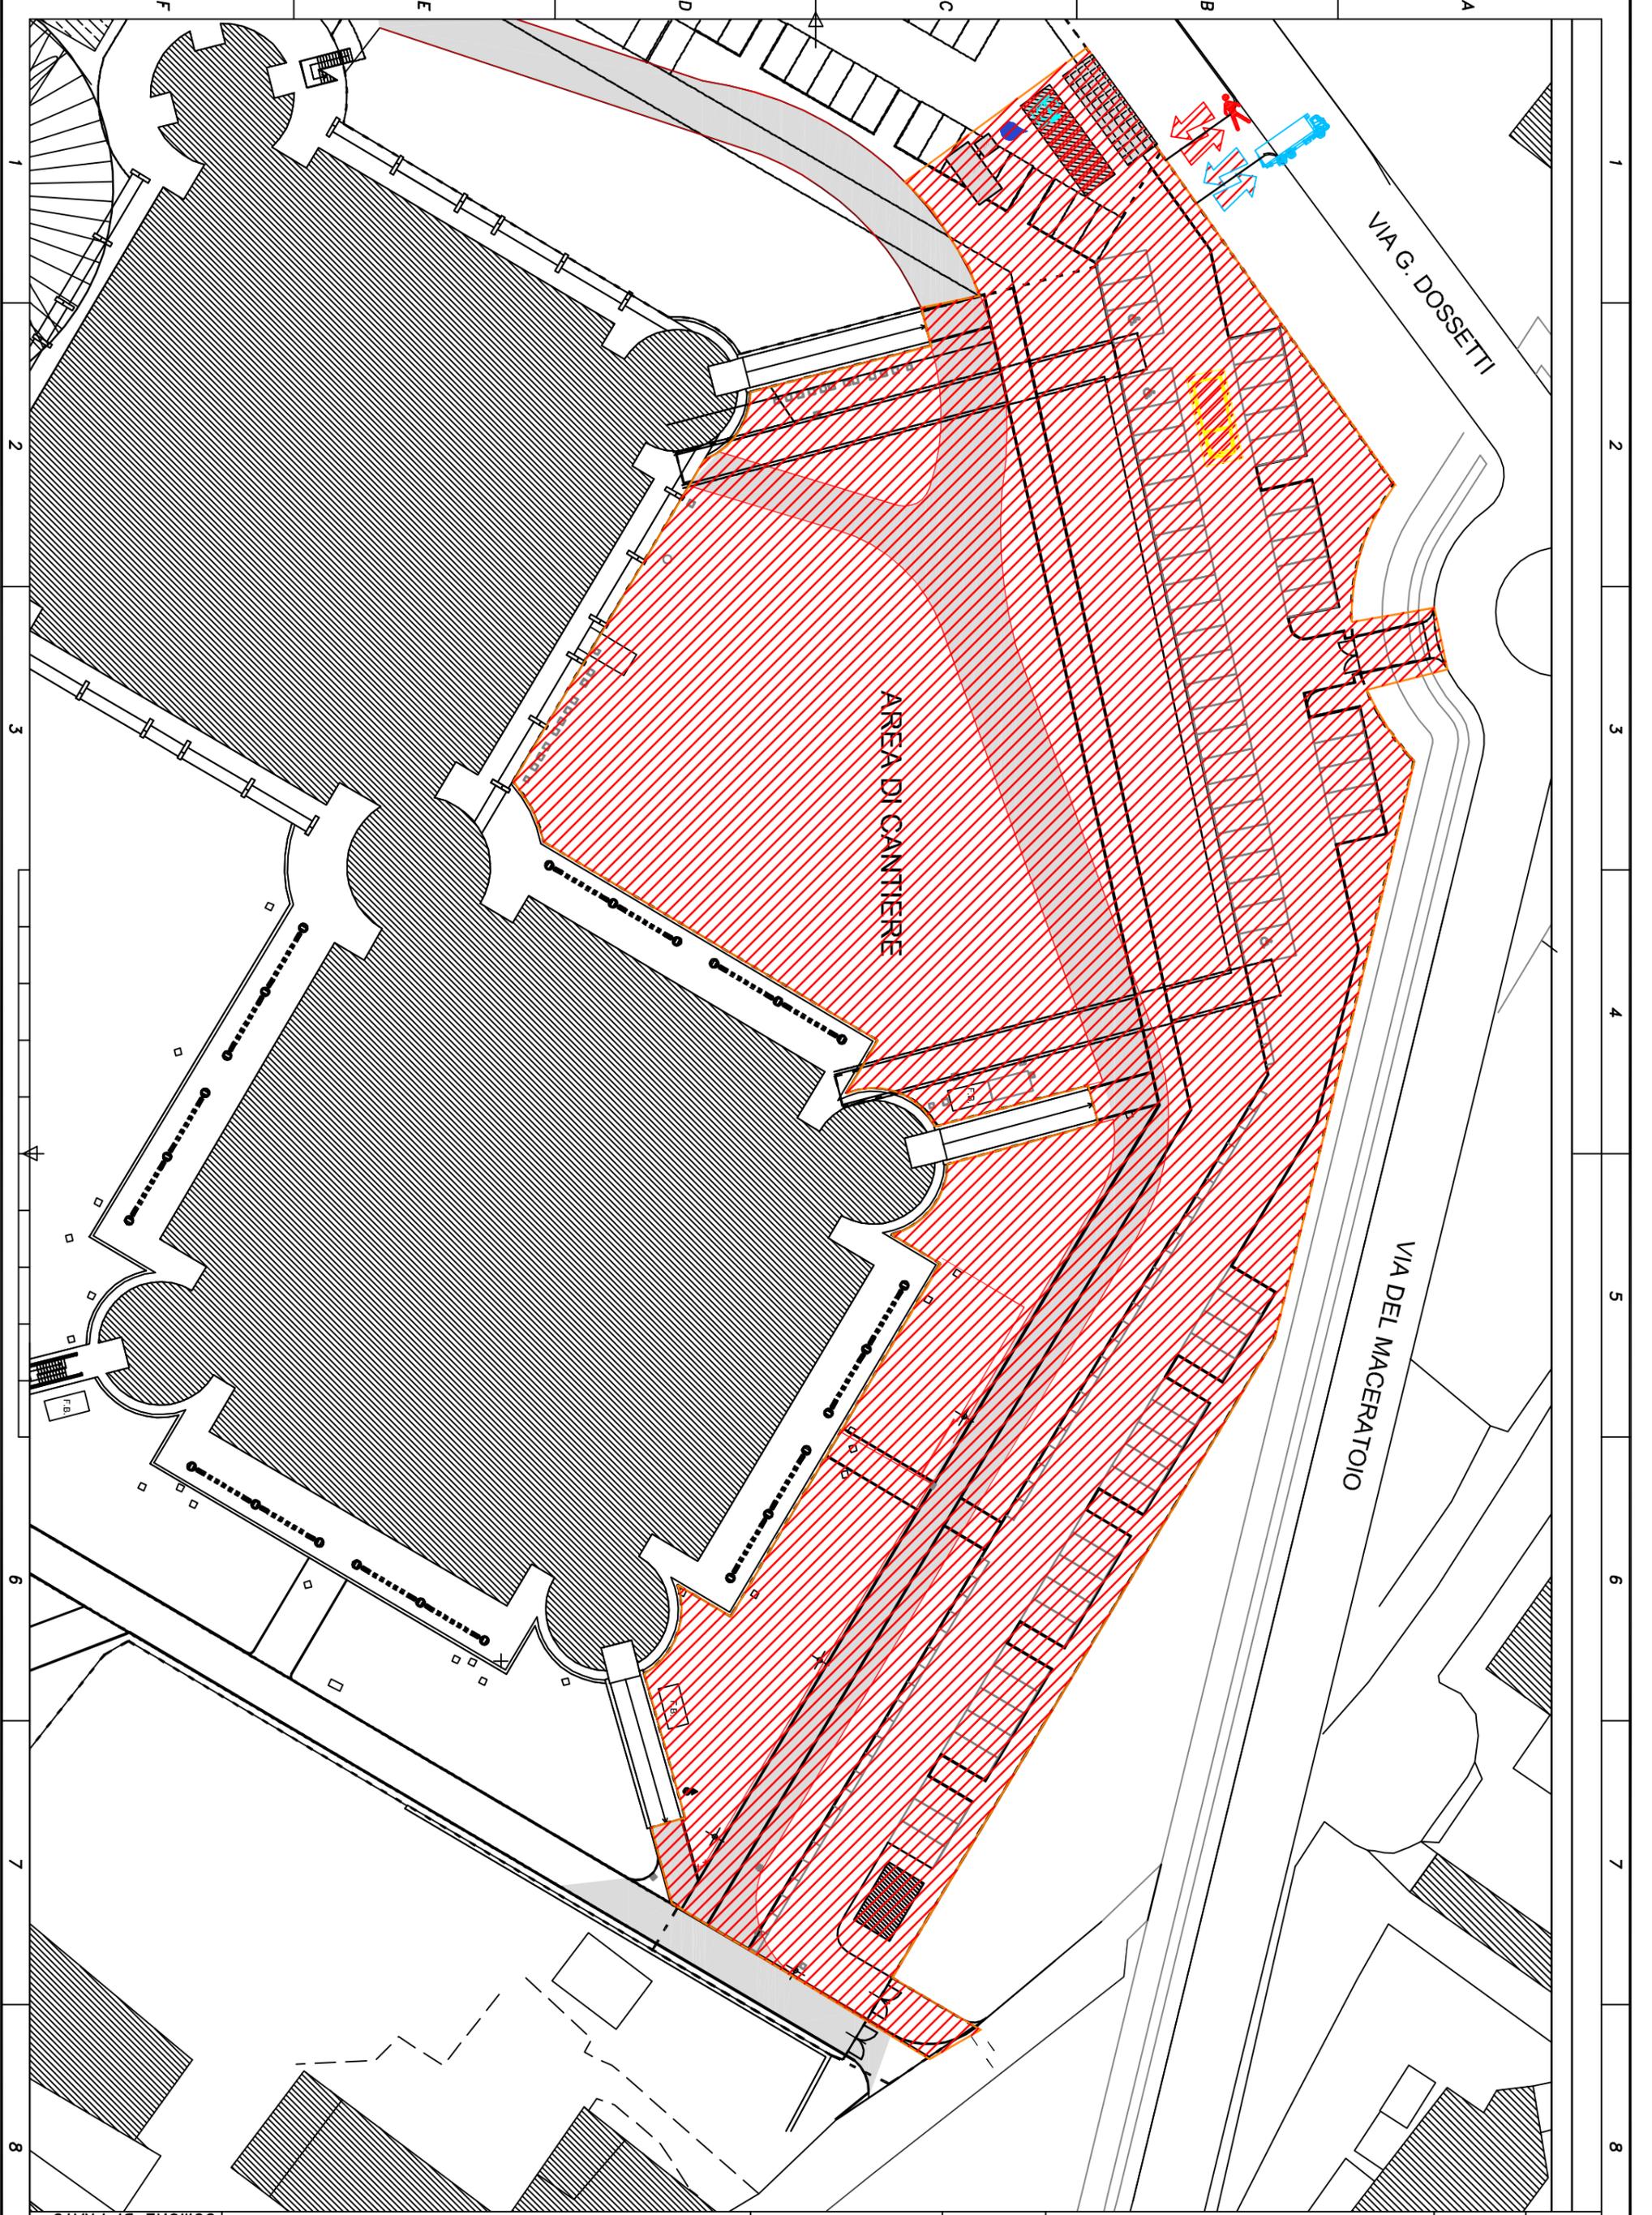

FOGLIO	A3	SCALA	1:180	OGGETTO	POLO SCOLASTICO "SAN PAOLO"	DATA	16.06.2022	TAVOLA	1 di 2	AGGIORN.	ALLESTIMENTO DEL CANTIERE STRALCIO 2 - LOTTO 1	CONTENUTO	COORDINATORE ING. CARLO SAVELLI COMMITTENTE COMUNE DI PRATO
--------	----	-------	-------	---------	--------------------------------	------	------------	--------	--------	----------	---	-----------	--

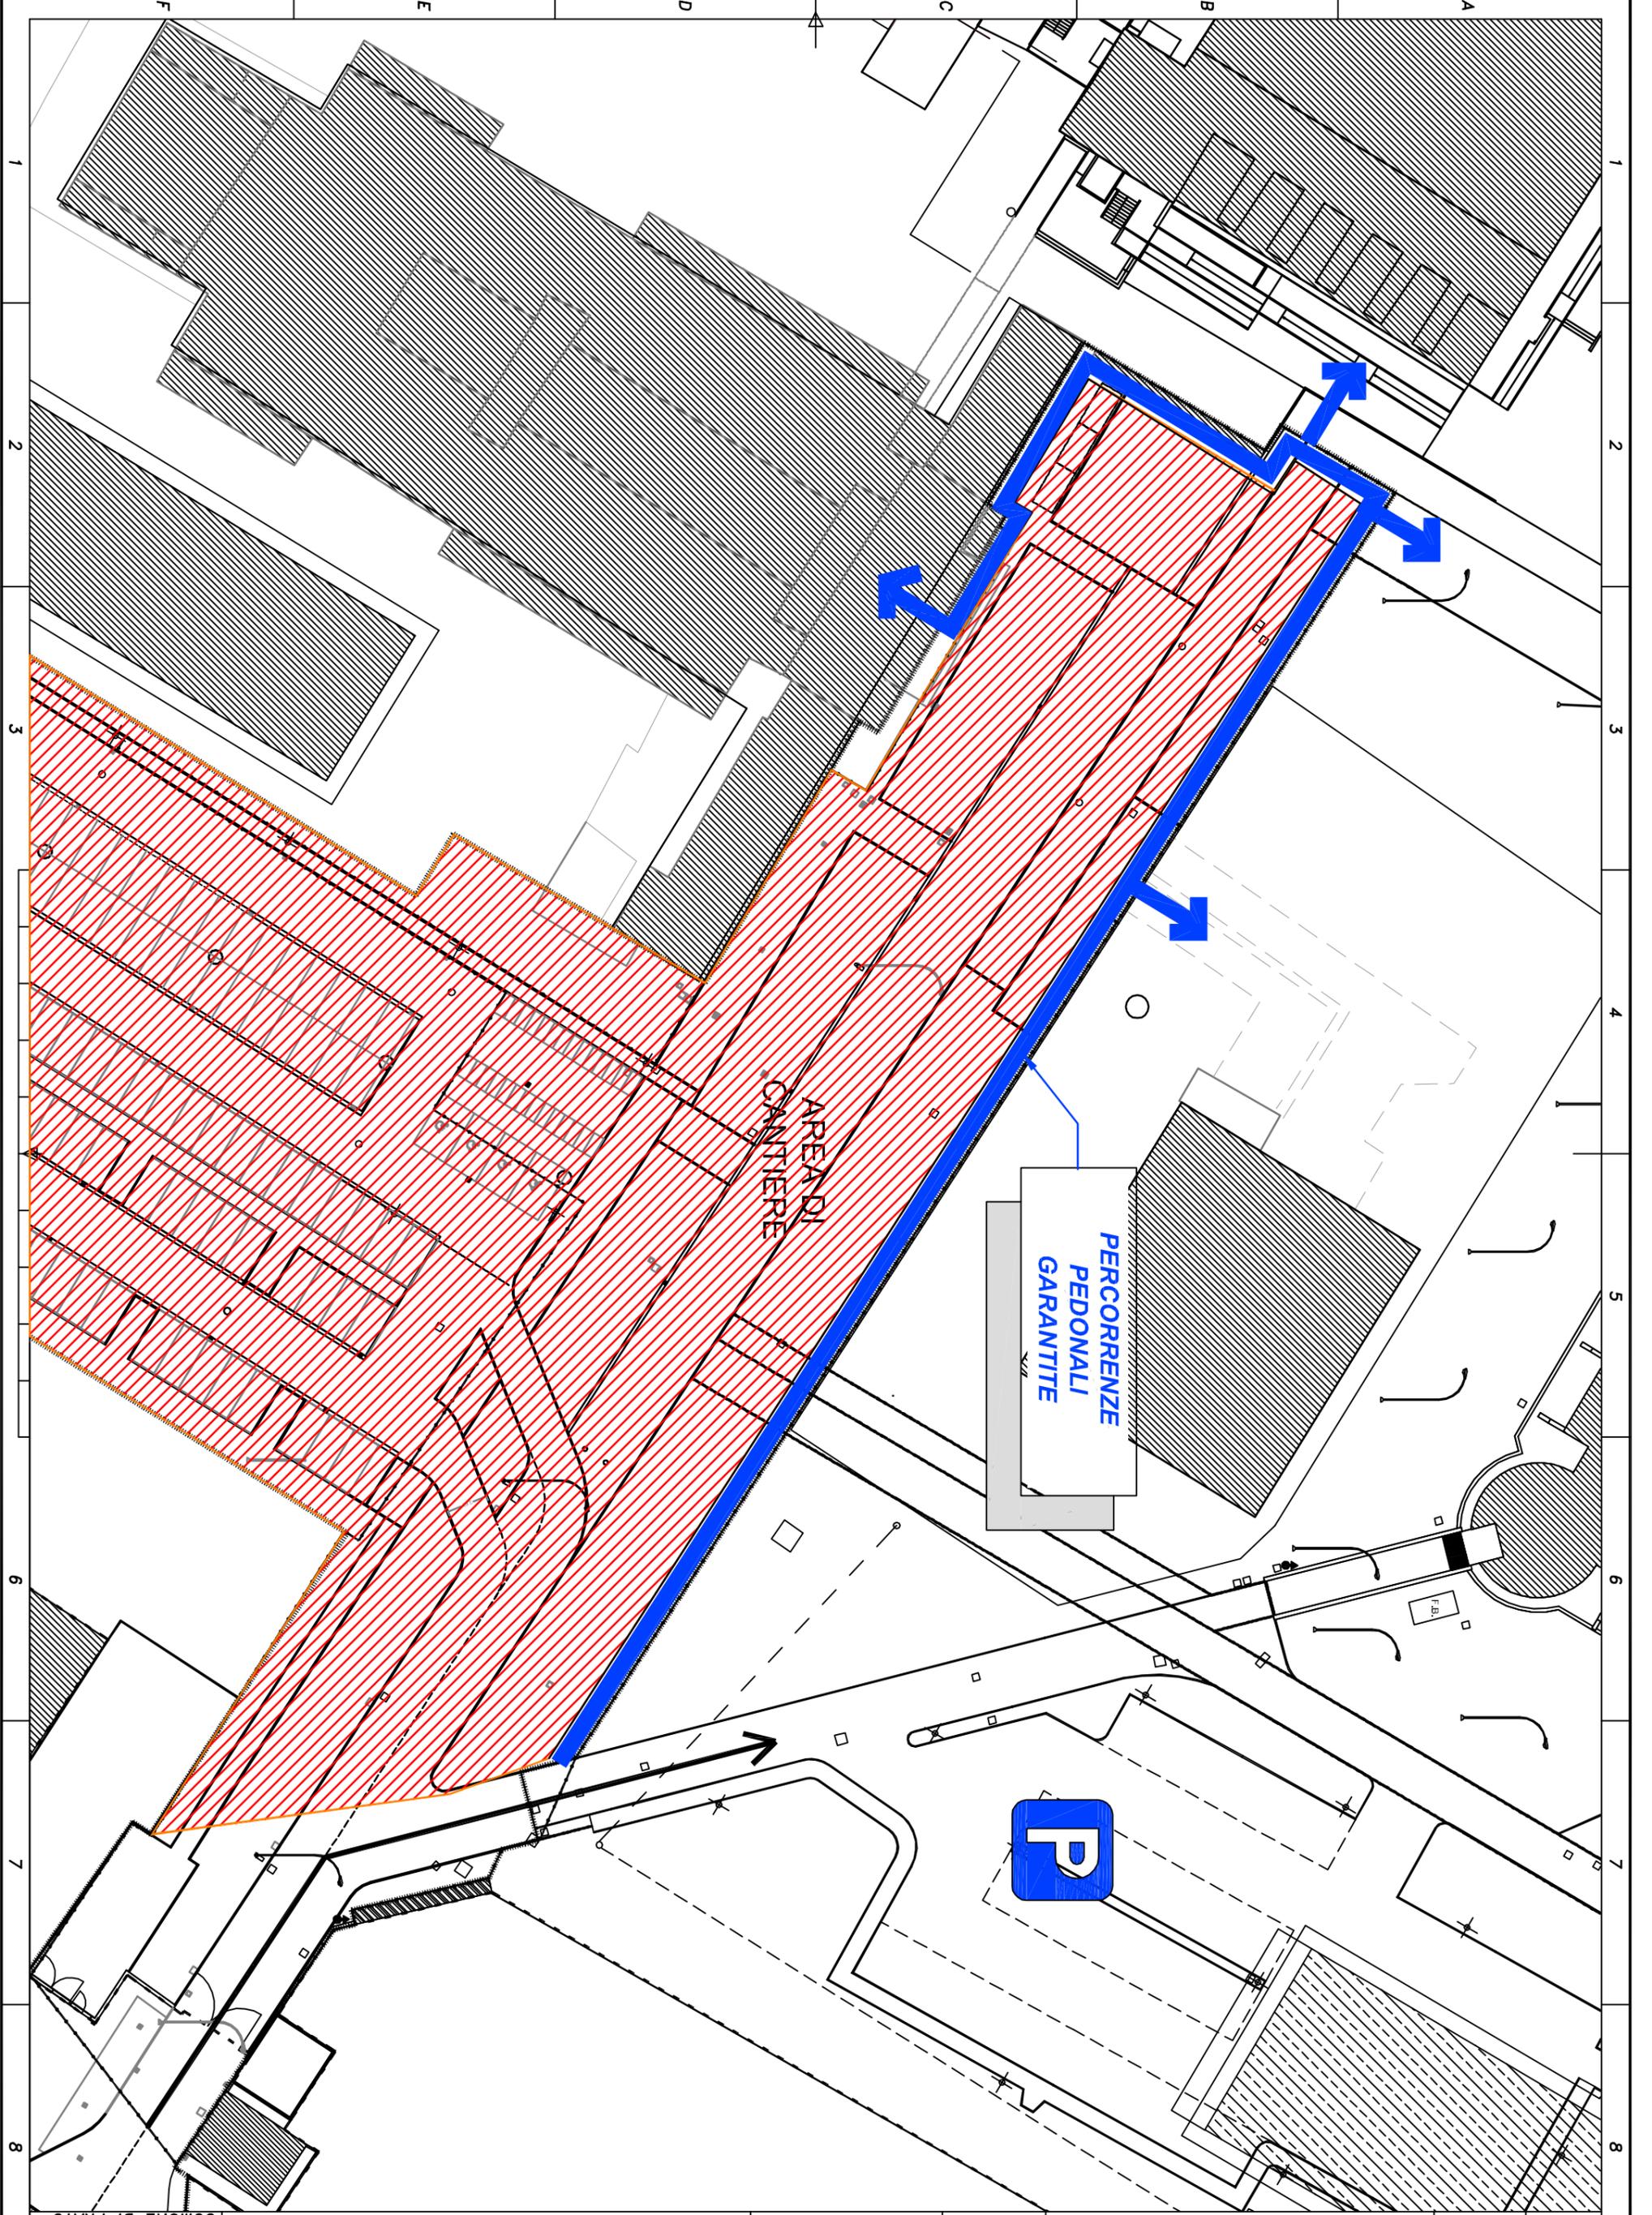

FOGLIO A3	SCALA 1:200	OGGETTO "POLO SCOLASTICO SAN PAOLO"	DATA 16.06.2022	TAVOLA 2 di 2	CONTENUTO ALLESTIMENTO DEL CANTIERE STRALCIO 1	COORDINATORE ING. CARLO SAVELLI COMUNE DI PRATO
--------------	----------------	---	--------------------	------------------	--	---